



PREFEITURA MUNICIPAL DE ILICÍNEA

CEP 37175-000 - ESTADO DE MINAS GERAIS

LEI 1.251 DE 17/01/2001

AUTORIZA A ABERTURA DE CRÉDITO ESPECIAL

O Povo do Município de Ilicínea, estado de Minas Gerais, por seus representantes na Câmara Municipal, aprovou:

ART. 1º - Fica o Poder Executivo autorizado a abrir um crédito especial no valor de R\$ 15.000,00 (quinze mil reais), destinado a ampliação do Cemitério Municipal numa extensão de 2.226,00 m², sendo 290,00 m² de muros, iluminação da parte ampliada e reestruturação da iluminação nele já existente.

ART. 2º - Os recursos necessários para atender a abertura do referido crédito especial, são os constantes do § 1º, inciso II do art. 43 da Lei Federal 4.320/64.

ART. 3º - A abertura do crédito especial acima mencionado, será classificado no orçamento municipal, da seguinte forma:

02.07 - Serviço de Obras Públicas

10 - Habitação e Urbanismo

60 - Serviço de Utilidade Pública

326 - Serviços Funerários

10.60.326.1.035 - destinado a ampliação do Cemitério Municipal.


10.60.326.10.35 - 4110 - Obras e Instalações R\$ 15.000,00


ART. 4º - Esta lei entra em vigor na data de sua publicação.

ART. 5º - Revogam-se as disposições em contrário.


Ilicínea, 17 de Janeiro de 2001.


MARCIO HENRIQUE RODRIGUES
Prefeito Municipal

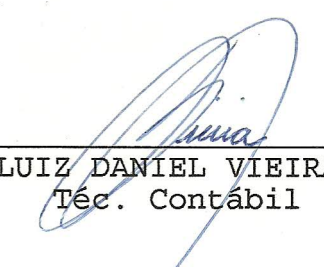
LUIZ DANIEL VIEIRA
Téc. Contábil

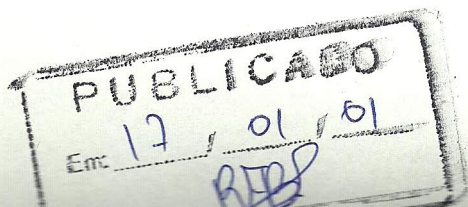

ENDEREÇO DA OBRA RUA PROJETADA ANEXO AO BAIRRO RESIDENCIAL JARDINS ILICINEA - MG		C.P.F. / C.G.C.
PROPRIETÁRIO AMPLIAÇÃO DO CEMITÉRIO (PREFEITURA M. ILICINEA)		C.P.F. / C.G.C. 011.999.596/20
AUTOR DO PROJETO MARCOS VINÍCIOS CARDOSO		C.P.F. / C.G.C. 011.999.596/20
RESPONSÁVEL TÉCNICO MARCOS VINÍCIOS CARDOSO		C.P.F. / C.G.C. 011.999.596/20
SITUAÇÃO SEM ESCALA		
DECLARO QUE A APROVAÇÃO DO PROJETO NÃO IMPLICA NO RECONHECIMENTO, POR PARTE DA PREFEITURA, DO DIREITO DE PROPRIEDADE DO TERRENO.		
ÁREAS : TERRENO : 2.226,00 M2 Nº DE VAGAS CRIADAS : 304 UNIDADES		PROPRIETÁRIO AUTOR DO PROJETO - CREA 54.215/D RESPONSÁVEL TÉCNICO - CREA 57.215/D

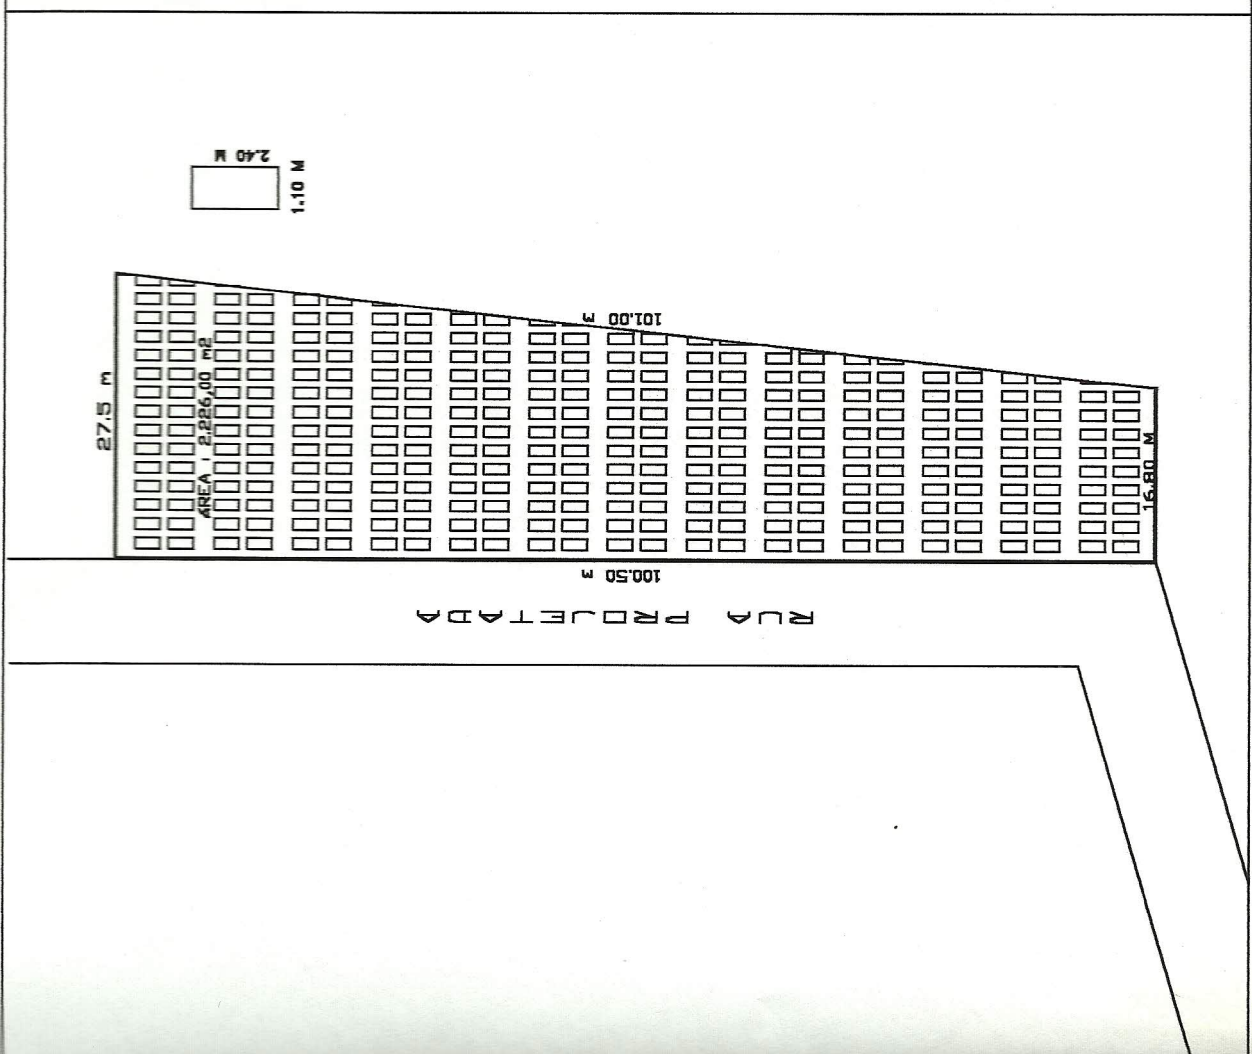

Nº DE PRANCHAS
 PRANCHAS UNICAS
 ESCALA 1:50
 DATA : JANEIRO DE 2001

ARQUIVO: